

LOKALIZACJA INWESTYCJI

BUDYNEK MIESZKALNY JEDNORODZINNY

BOTANIKA 4


UL. ZNANIECKIEGO 13C W POZNANIU




ul. Roosevelta 18
60-829 Poznań
tel. 61 845 11 83
www.uwi.com.pl



SKALA 1:140

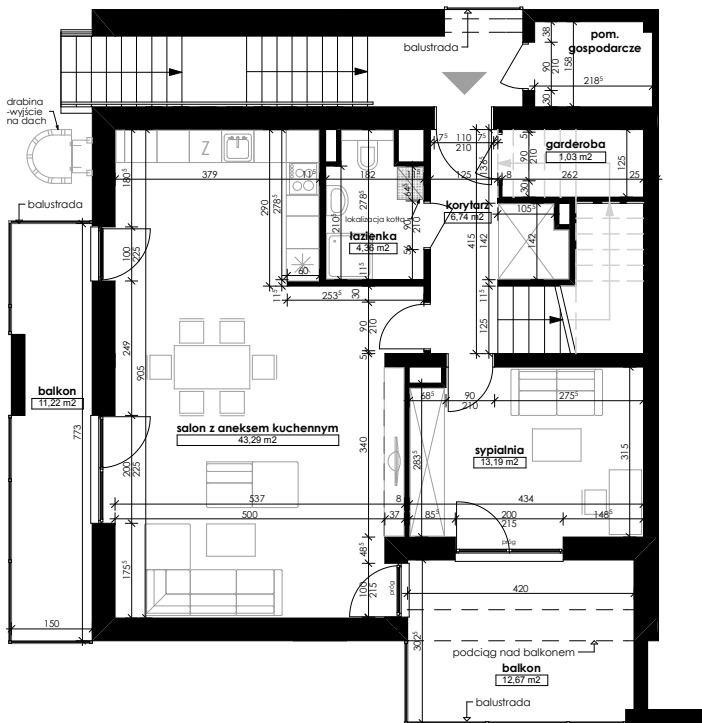


PIĘTRO +1

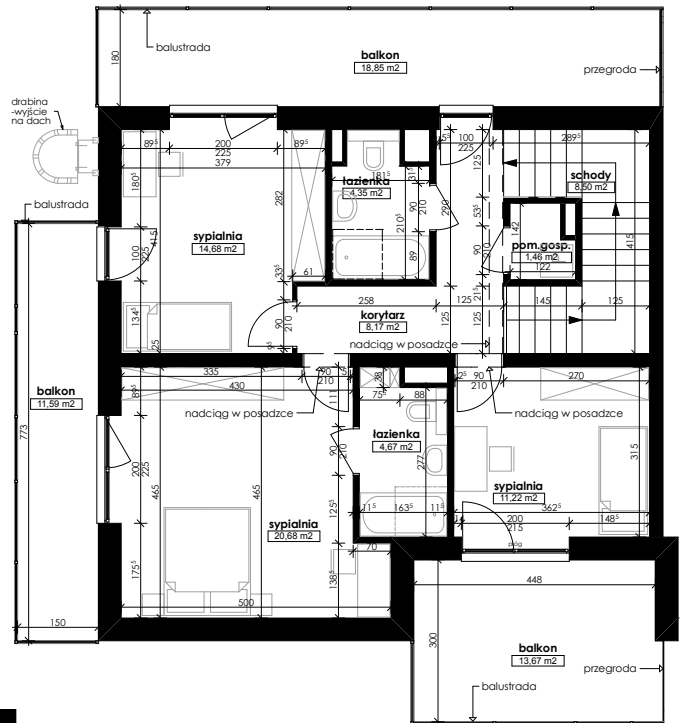


PIĘTRO +2

Niniejsza karta ma charakter poglądowy i nie stanowi oferty handlowej w rozumieniu art. 66 § 1 Kodeksu Cywilnego oraz innych właściwych przepisów prawnych.

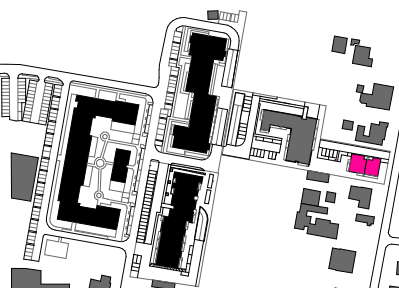

POŁOŻENIE BUDYNKU 4
SKALA 1:5000

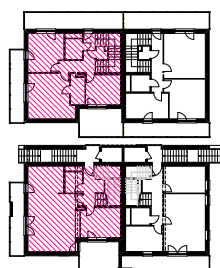

POŁOŻENIE MIESZKANIA W BUDYNKU
SKALA 1:800

OPIS MIESZKANIA:

NUMER MIESZKANIA:

3

KONDYGNACJA:

PIĘTRO +1
(dwupoziomowe)

POWIERZCHNIA:

142,34 m²

IŁOŚĆ POKOI:

5 POKOI Z ANEKSEM

CENA BRUTTO:

CENA BRUTTO / m²:

UWAGI:

1. Wymiary podano w świetle ścian surowych.
2. Powierzchnie podano w świetle ścian otyłkowanych.